

# METRYKA LOKALU MIESZKALNEGO

Busko-Zdrój, ul. Waryńskiego

Określenie położenia budynku wg jednostek stosowanych w ewidencji gruntów i budynków


Jednostka ewidencyjna	Obręb ewidencyjny	Nr działki ewidencyjnej	Ulica	Numer porządkowy
Miasto Busko-Zdrój	12	255/3	Ulica Waryńskiego	
260101_4				

## RZUT IV PIĘTRO



Funkcja	Całkowita powierzchnia lokalu(m <sup>2</sup> )	Numer budowlany	Kondygnacja
Lokal	104.08	C.M23	IV Piętro
Mieszkalny			

## RZUT LOKALU

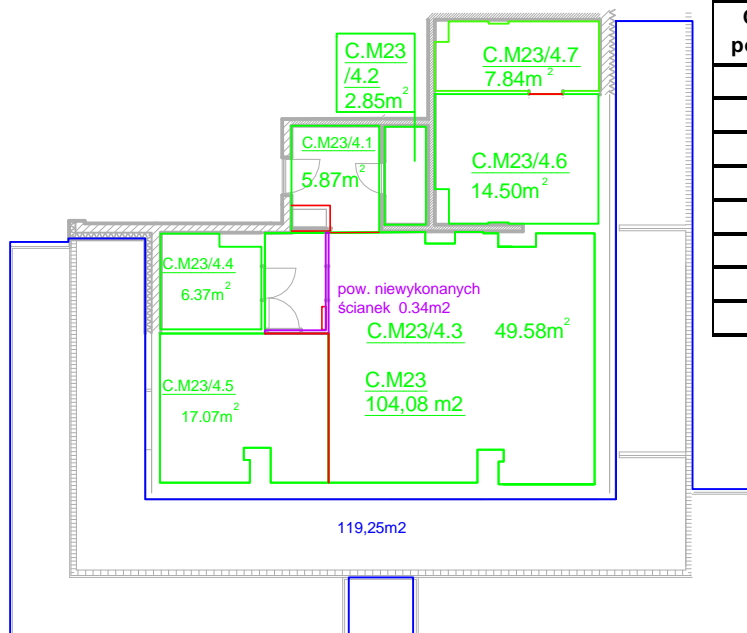

ZESTAWIENIE POWIERZCHNI LOKALU C.M23		
Oznaczenie pomieszczeń	Pomieszczenia w lokalu	Powierzchnia {m <sup>2</sup> }
C.M23/4.1	Przedpokój	5.87
C.M23/4.2	WC	2.85
C.M23/4.3	Pokój dzienny + aneks kuchenny	49.58
C.M23/4.4	Łazienka	6.37
C.M23/4.5	Sypialnia	17.07
C.M23/4.6	Sypialnia	14.50
C.M23/4.7	Łazienka	7.84
Razem powierzchnia użytkowania		104.08

Skala 1:200

1. Powierzchnia lokalu została pomierzona zgodnie z normą PN-ISO 9836:1997
2. Pomiar został wykonany w dniu 01.03.2023r.